


地積測量図  
土地所在図

地番	700-23
土地の所在	津山市西吉田



求積表

地番 ㊦ 700-23			
NO.	X <sup>a</sup>	Y <sup>a</sup>	辺長
3583	-105631.182	-25085.942	17.402
3566	-105644.835	-25088.442	13.880
3567	-105647.923	-25071.578	17.144
3551	-105639.027	-25066.361	10.313
3552	-105634.352	-25068.831	5.287
合計		-525.248158	
合計面積		262.6240790	
合計地積		262.62	m <sup>2</sup>

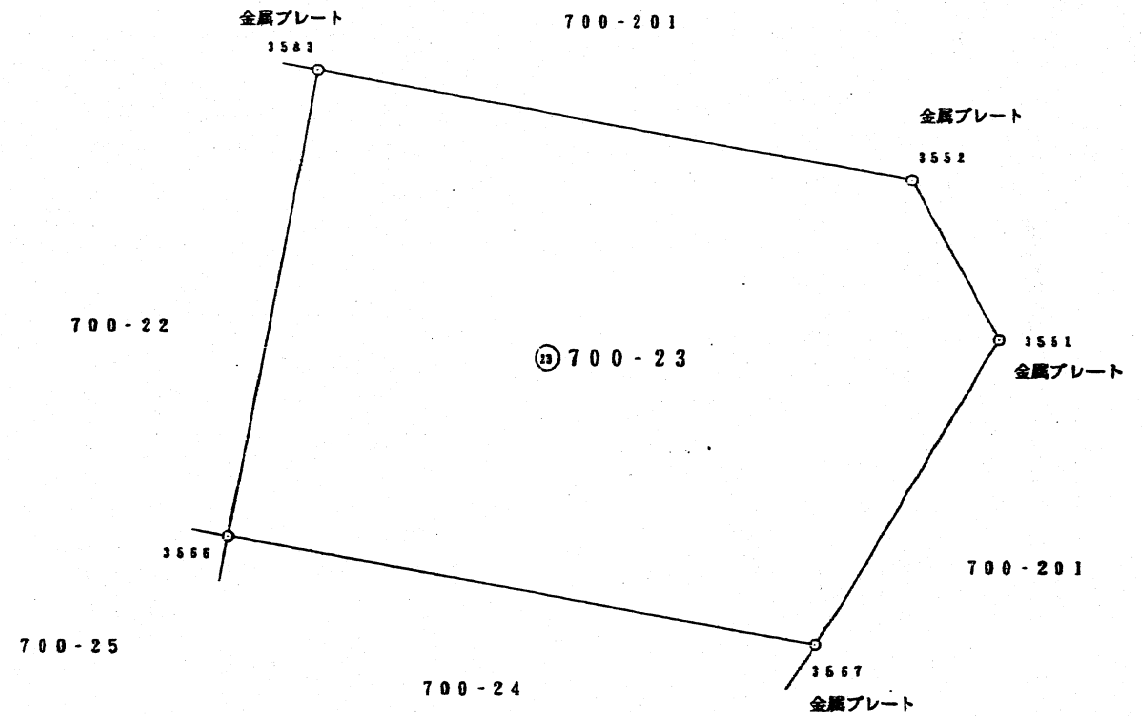

岡山市大塚町南5丁目4番13号

株式会社 ウェスコ 住販  
代表取締役 小川賢治

作製者

岡山県英田郡美作町栄町12番地  
土地家屋調査士  
末菅邦彦  
(岡山県土地家屋調査士会用紙)

(平成8年8月5日作製)

申請人

縮尺

1/250