


測量図
積地所在図

地番	700-172
土地の所在	津山市西吉田



求積表

地番 (172) 700-172			
NO.	X _n	Y _n	辺長
4092	-105744.315	-25264.887	14.601
4058	-105755.229	-25266.895	11.097
4059	-105759.379	-25263.981	5.071
4060	-105761.392	-25253.192	10.975
4082	-105746.969	-25250.529	14.667
合計			-414.991350
合計面積			207.4956750
合計地積			207.49 m ²

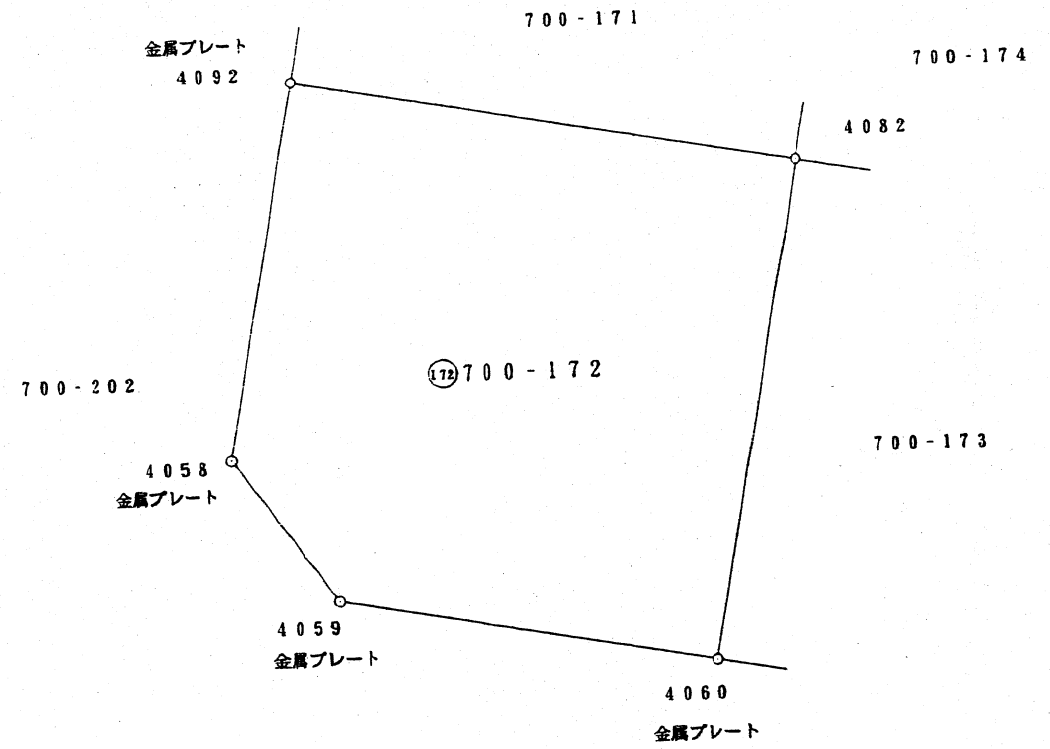

作製者 岡山県英田郡美作町栄町124番地
土地家屋調査士 末菅邦佐
(平成8年8月5日作製)

申請人 岡山市大安寺町1丁目4番13号
株式会社 岡山市建設局
縮尺 1/250