



地積測量図
土地所在図

地番	700-118
土地の所在	津山市西吉田

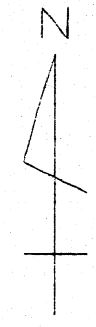

求積表

地番 700-118			
NO.	X _n	Y _n	辺長
4375	-105616.717	-25344.834	14.196
4384	-105630.726	-25347.435	14.248
4383	-105633.317	-25333.476	14.197
4373	-105619.303	-25330.876	14.253
合計		-404.621834	
合計面積		202.3109170	
		202.31	m ²

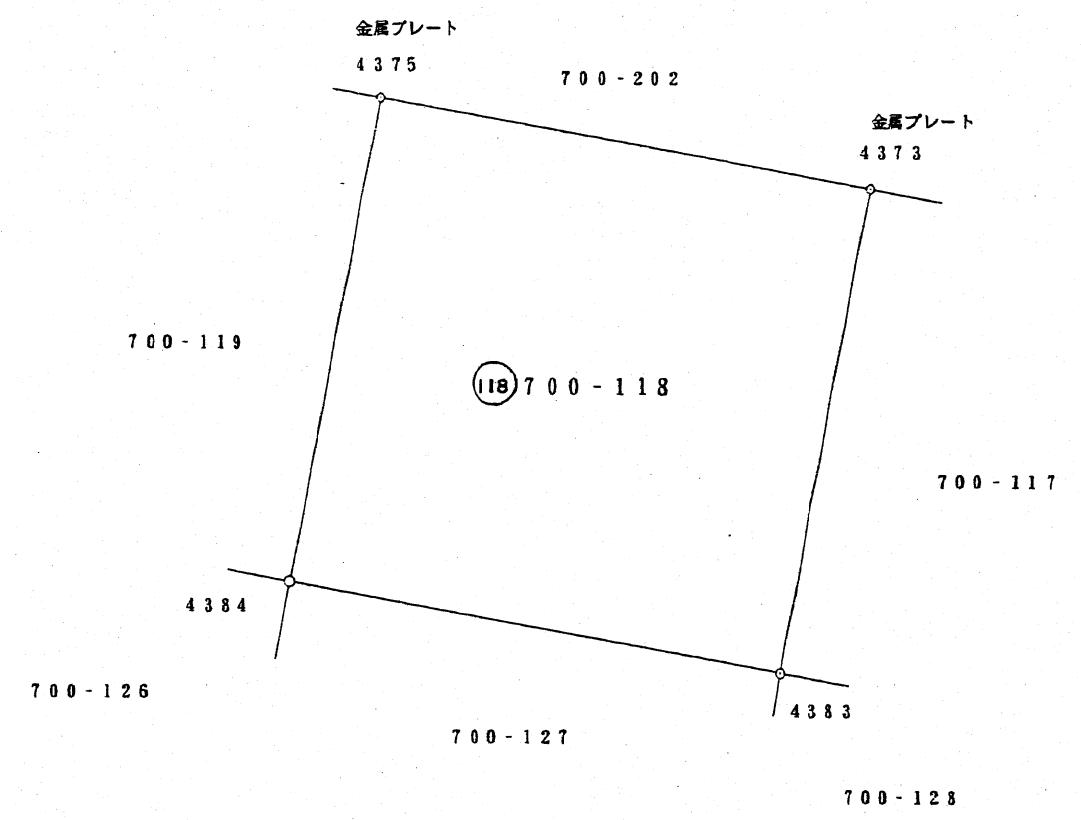

作製者 岡山県英田郡美作町栄町124番地
土地家屋調査士 末菅邦佳
(平成8年8月5日作製)
(岡山県土地家屋調査士会用紙)

申請人 岡山市大宮寺町1丁目4番13号
株式会社 エフエフ住販
代表取締役 小川賢治
縮尺 1/250