

地積測量図
土地所在図


地番 700-117

土地の所在 津山市西吉田



求積表

地番 (117) 700-117			
NO.	X _n	Y _n	辺長
4373	-105619.303	-25330.876	10.650
4383	-105633.317	-25333.476	14.253
4371	-105635.909	-25319.517	14.198
4368	-105625.352	-25317.578	10.734
4367	-105621.239	-25320.403	4.990
合計			-392.082872
合計面積			196.0414360
合計地積			196.04 m ²

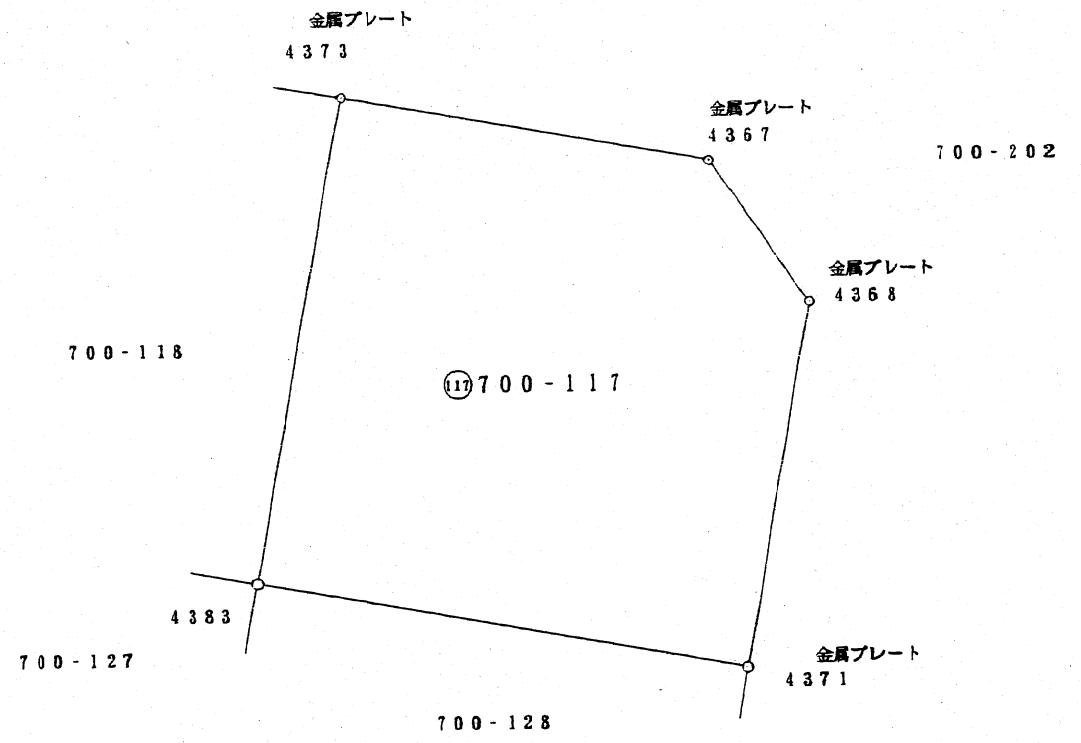

作製者 岡山県英田郡美作町栄町124番地
土地家屋調査士 末菅邦佐
(平成8年8月5日作製)

岡山市大安寺町1丁目4番13号
株式会社 新工業建設
代表取締役 小川 貴治
申請人
縮尺 1/250