


地積測量図
土地所在図

地番	700-102
土地の所在	津山市西吉田



求積表

地番 (102) 700-102			
NO.	X _n	Y _n	辺長
4248	-105626.292	-25296.984	14.099
4249	-105638.051	-25299.158	11.958
4250	-105640.001	-25299.519	1.983
4147	-105642.566	-25285.664	14.090
4146	-105628.855	-25283.120	13.945
合計		-393.044347	
合計面積		196.5221735	
		196.52	m ²

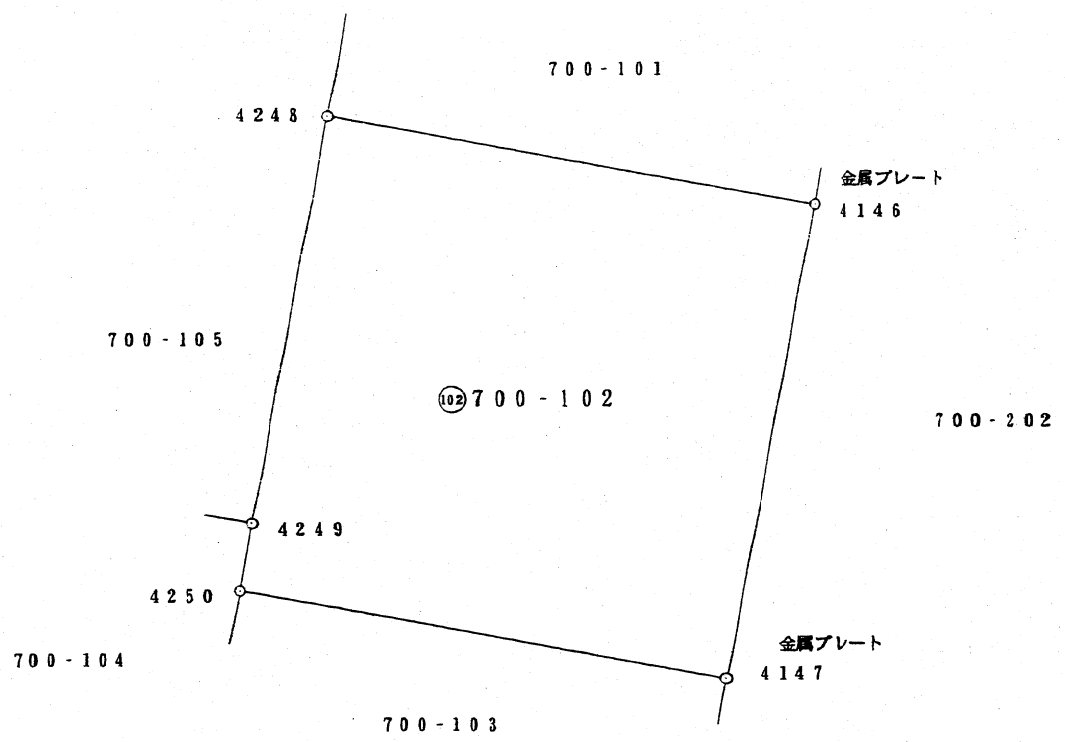

作製者 岡山県英田郡美作町栄町124番地
土地家屋調査士 末菅邦佐
(平成8年8月5日作製)

申請人 岡山市大安寺町1丁目4番13号
株式会社 エスエス住販
代表取締役 小川賢治
縮尺 1/250