



地積測量図
土地所在図

地番	700-179
土地の所在	津山市西吉田

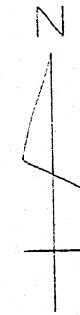

求積表

地番 (179) 700-179			
NO.	X _n	Y _n	辺長
3976	-105682.404	-25204.100	13.265
3977	-105680.827	-25205.200	1.923
3958	-105678.541	-25217.505	12.516
3959	-105679.059	-25218.206	0.872
3970	-105692.801	-25220.771	13.979
3961	-105695.445	-25206.526	14.488
合計		-421.150104	
合計面積		210.5750520	
		210.57	m ²

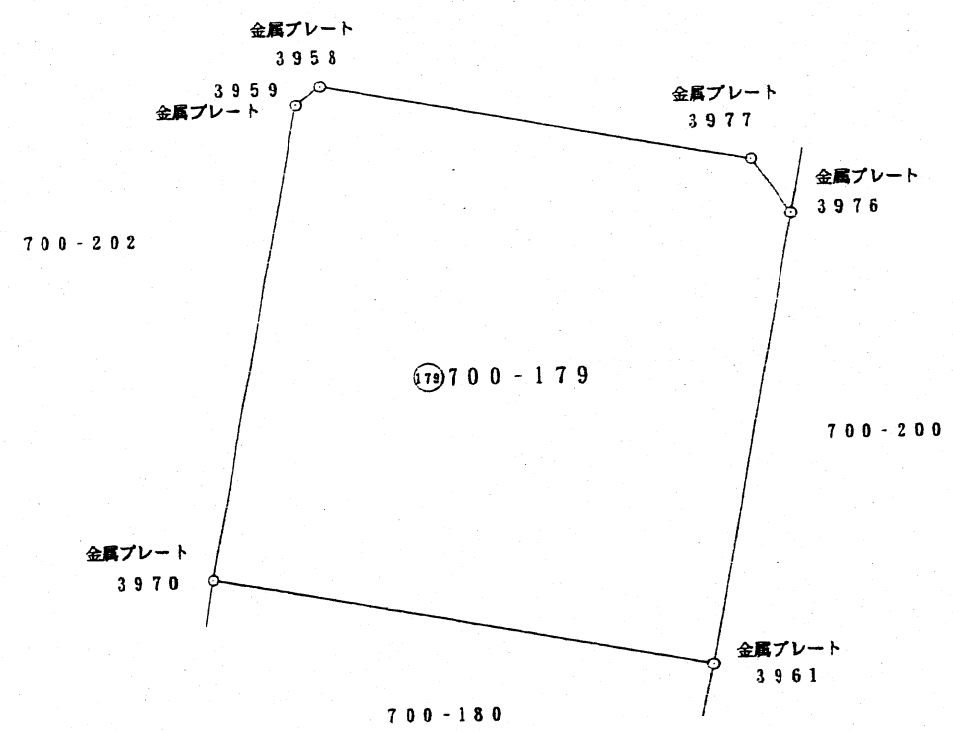

作製者 岡山県英田郡美作町柴町124番地
土地家屋調査士 末菅邦
(平成8年3月5日作製)

申請人 岡山県津山市西吉田1724番地
株式会社 小川賢治
縮尺 1/250