


地積測量図
土地所在図

| | |
|-------|--------|
| 地番 | 700-5 |
| 土地の所在 | 津山市西吉田 |



求積表

| 地番 ⑤ 700-5 | | | |
|------------|----------------|----------------|----------------|
| NO. | X _n | Y _n | 辺長 |
| 3818 | -105644.869 | -25184.844 | 13.952 |
| 3819 | -105659.419 | -25187.548 | 14.799 |
| 3840 | -105661.969 | -25173.829 | 13.954 |
| 3839 | -105647.414 | -25171.126 | 14.804 |
| 合計 | | -413.051275 | |
| 合計面積 | | 206.5256375 | |
| | | 206.52 | m ² |

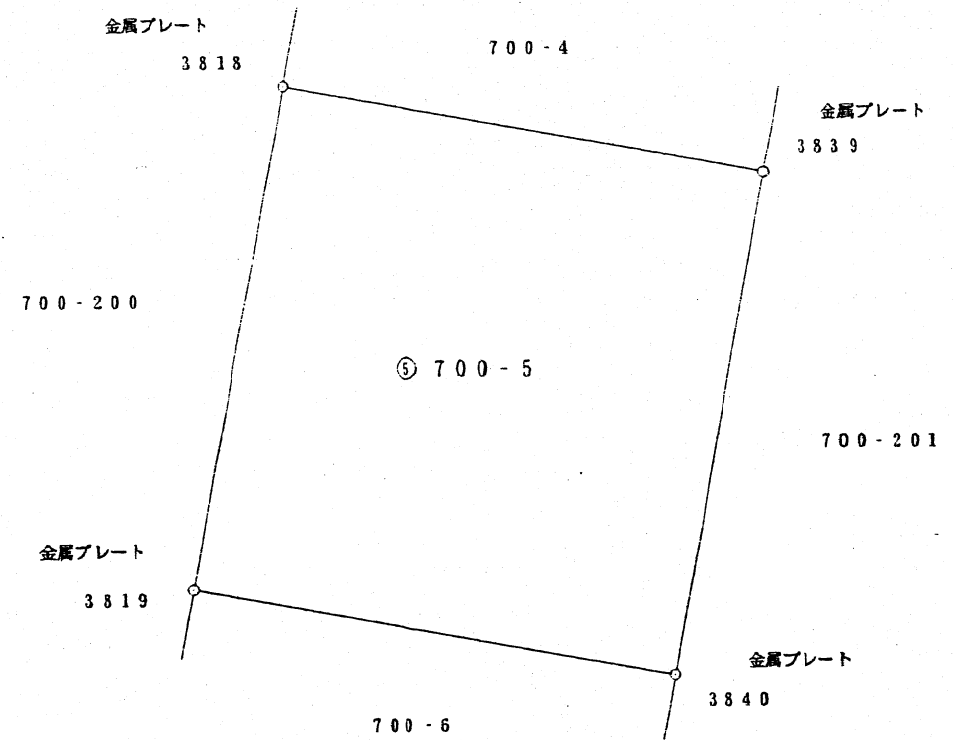

作製者 岡山県英田郡美作町栄町124番地
土地家屋調査士 末菅邦佳
(平成8年8月5日作製)
(岡山県土地家屋調査士会紙)

申請人 岡山市大安寺町1丁目4番13号
株式会社 小川賢治
代表取締役 小川賢治

縮尺 1/250