


地積測量図  
土地所在図

地番	700-41
土地の所在	津山市西吉田



求積表

地番 ㊦ 700-41			
NO.	X <sub>n</sub>	Y <sub>n</sub>	辺長
3873	-105727.805	-25186.061	13.948
3872	-105712.728	-25183.248	15.337
3864	-105710.176	-25196.983	13.970
3865	-105725.267	-25199.776	15.347
合計		-428.323070	
合計面積		214.1615350	
地積		214.16	m <sup>2</sup>

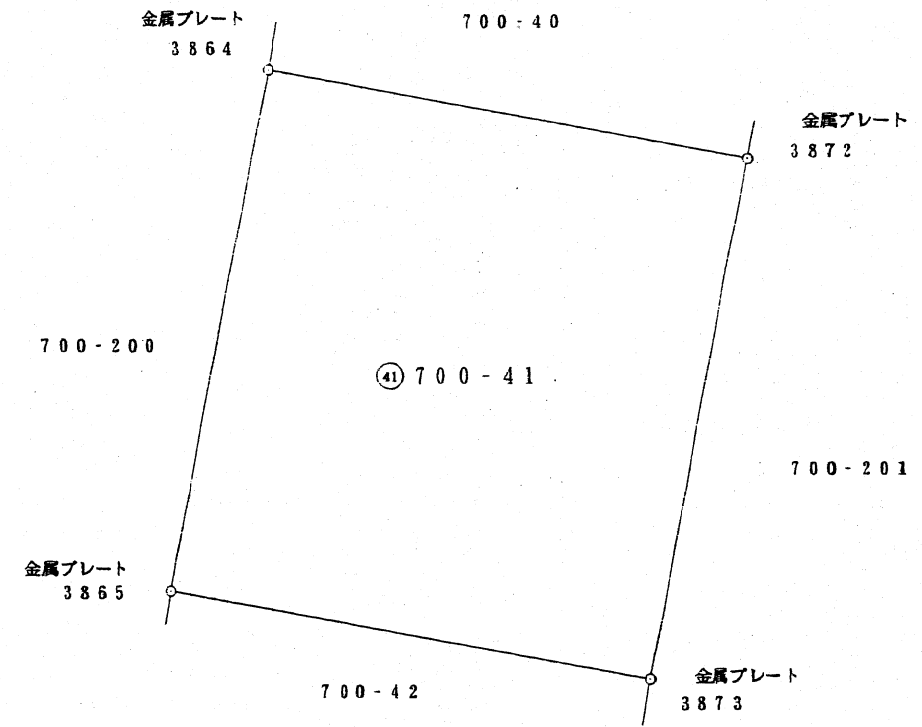

作製者 岡山県英田郡美作町栄町124番地  
土地家屋調査士 末菅邦佐  
(平成8年8月5日作製)  
(岡山県土地家屋調査士会用紙)

申請人 岡山市大安寺町1丁目4番12号  
株式会社 エスエス住販  
代表取締役 小川賢治

縮尺 1/250