


地積測量図
土地所在図

地番	700-24
土地の所在	津山市西吉田

求積表

地番 ㊦ 700-24			
NO.	X _n	Y _n	辺長
3566	-105644.835	-25088.442	17.144
3588	-105658.757	-25090.991	14.153
3569	-105660.389	-25082.117	9.023
3568	-105658.380	-25077.677	4.873
3567	-105647.923	-25071.578	12.106
合計		-404.651041	
合計面積		202.3255205	
		202.32	m ²

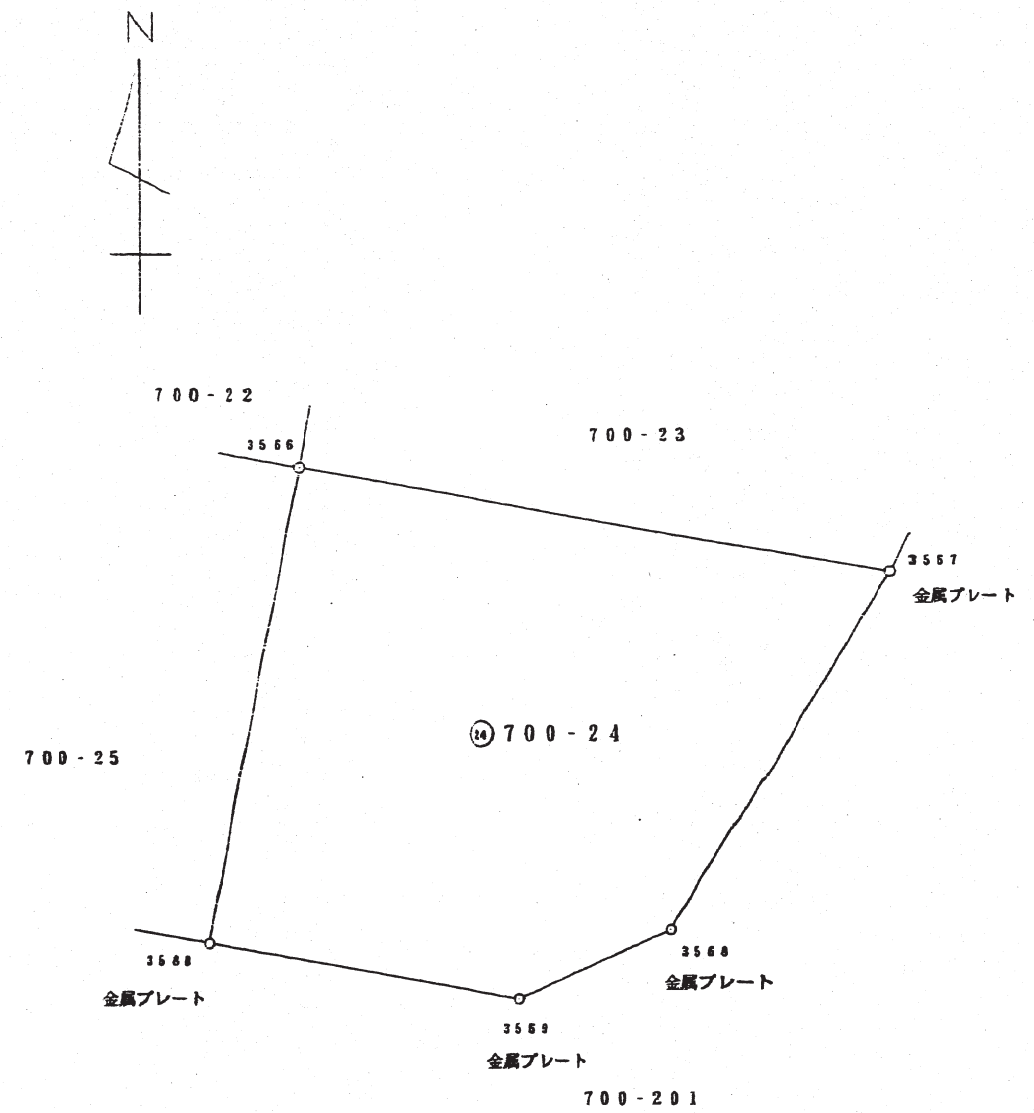

作製者	岡山県英田郡美作町栄町124番地 土地家屋調査士 末 菅 邦 佐 (平成8年8月5日作製)	申請人	岡山市大文字町1丁目4番10号 株式会社 三井住友銀行 代表取締役 小川 賢 治	縮尺	1/250
-----	--	-----	--	----	-------