


地積測量図  
土地所在図

地番	700-30
土地の所在	津山市西吉田



求積表

地番 ㊦ 700-30			
NO.	X <sup>n</sup>	Y <sup>n</sup>	辺長
3629	-105652.857	-25149.973	14.320
3626	-105650.603	-25162.165	12.399
3627	-105653.484	-25166.173	4.940
3604	-105664.044	-25168.133	10.739
3605	-105666.486	-25155.006	13.352
3606	-105666.935	-25152.592	2.455
合計		-440.428161	
合計面積		220.2140805	
		220.21	m <sup>2</sup>

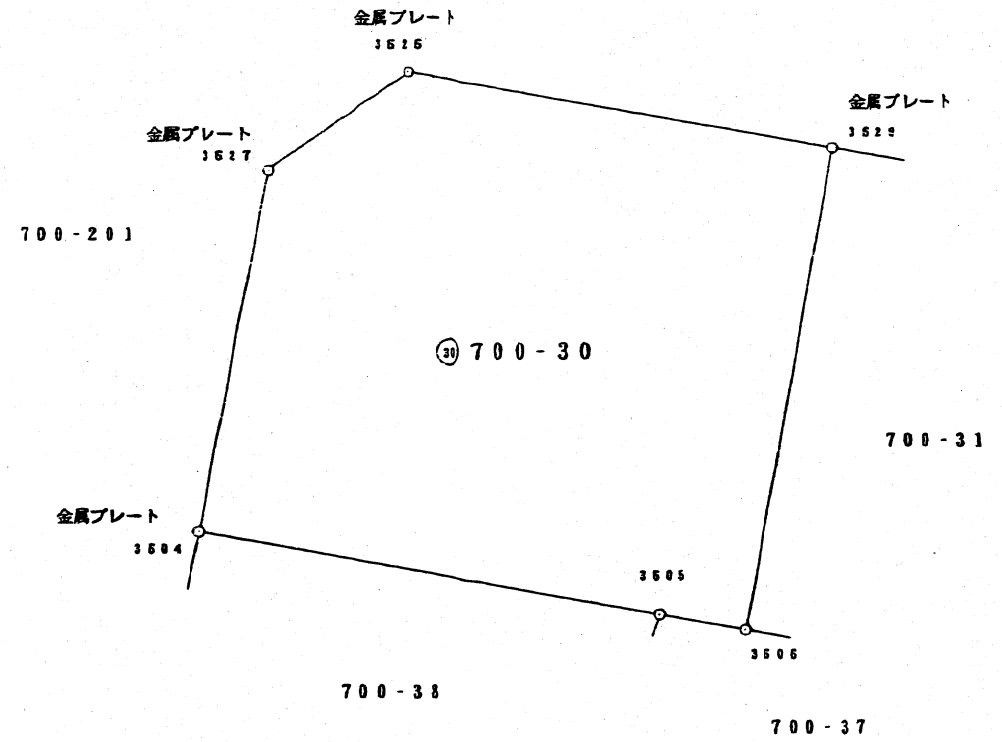

作製者 岡山県英田郡美作町栄町124番地  
土地家屋調査士 末菅邦佐  
(平成8年8月5日作製)

申請人 株式会社 小川賢治  
代表取締役 小川賢治

縮尺 1/250