


地積測量図
土地所在図

| | |
|-------|--------|
| 地番 | 700-33 |
| 土地の所在 | 津山市西吉田 |



求積表

| 地番 ㊦ 700-33 | | | |
|-------------|----------------|----------------|----------------|
| NO. | X _n | Y _n | 辺長 |
| 3635 | -105658.748 | -25118.262 | 15.741 |
| 3634 | -105672.833 | -25120.882 | 14.327 |
| 3610 | -105673.656 | -25116.458 | 4.500 |
| 3611 | -105675.664 | -25105.317 | 11.321 |
| 3633 | -105661.623 | -25102.786 | 14.267 |
| 合計 | | -451.511037 | |
| 合計面積 | | 225.7555185 | |
| 地積 | | 225.75 | m ² |

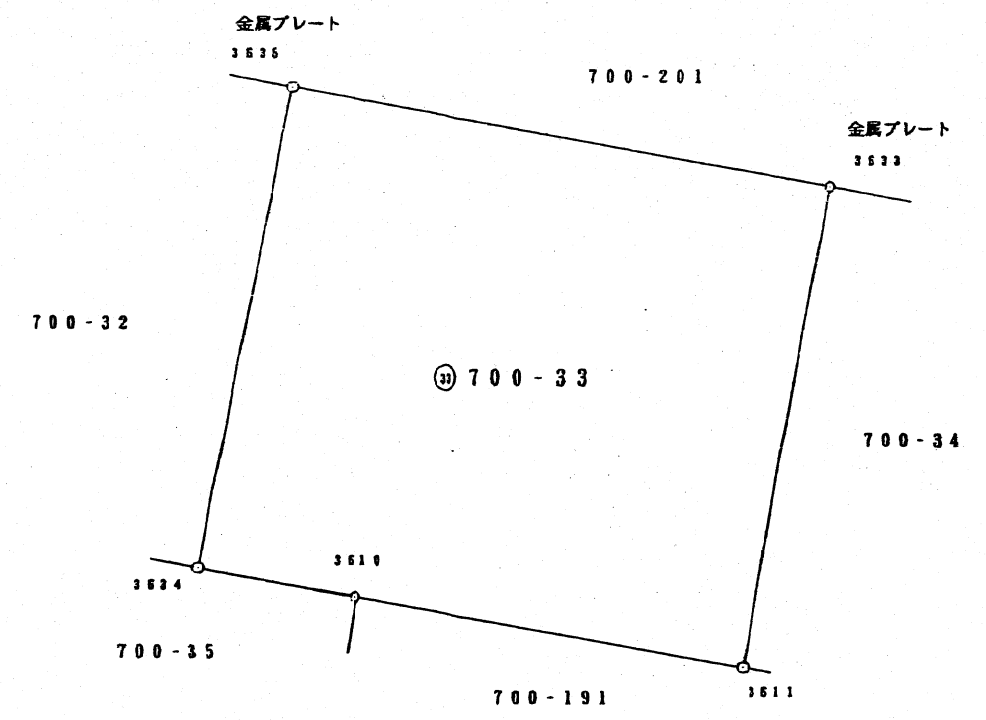

作製者 岡山県英田郡美作町栄町124番地
土地家屋調査士 末菅邦佐
(平成8年8月5日作製)
(岡山県土地家屋調査士会用紙)

申請人 岡山市大安寺町町目4番13号
株式会社 西工スロ住販
代表取締役 小川賢治

縮尺 1/250