


地番	700-6
土地の所在	津山市西吉田

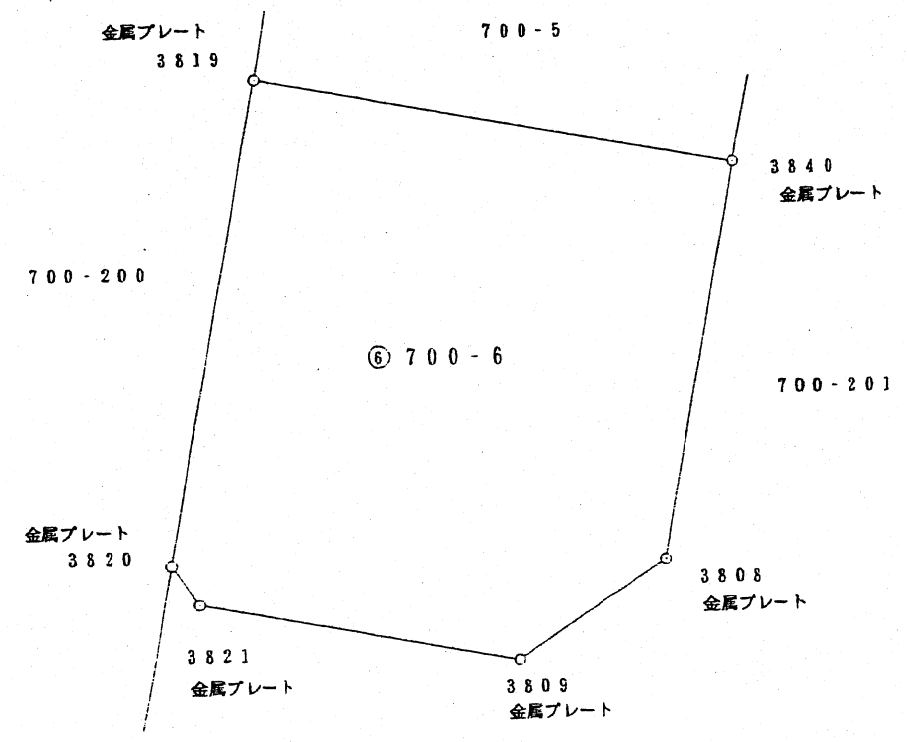

求積表

地番 NO.	X <sub>n</sub>	Y <sub>n</sub>	辺長
3819	-105659.419	-25187.548	13.954
3820	-105673.458	-25190.146	14.277
3821	-105674.574	-25189.357	1.367
3809	-105676.289	-25180.130	9.385
3808	-105673.447	-25175.959	5.047
3840	-105661.969	-25173.829	11.674
合計		-411.258667	
合計面積		205.6293335	
		205.62	m <sup>2</sup>



作製者 岡山県英田郡美作町栄町124番地  
土地家屋調査士 末菅邦佐  
(平成8年8月5日作製)

申請人 岡山市大倉町1丁目4番13号  
株式会社 三栄建設  
代表取締役 小川貞治

縮尺 1/250