


地積測量図
土地所在図

地番	700-135
土地の所在	津山市西吉田



求積表

地番 (135) 700-135			
NO.	X _n	Y _n	辺長
4425	-105653.940	-25409.823	14.223
4412	-105655.164	-25410.058	1.246
4413	-105666.076	-25404.987	12.033
4414	-105669.435	-25403.420	3.707
4447	-105671.395	-25392.794	10.805
4436	-105657.564	-25390.235	14.066
4435	-105656.527	-25395.837	5.697
合計		-443.850754	
合計面積		221.9253770	
合計地積		221.92	m ²

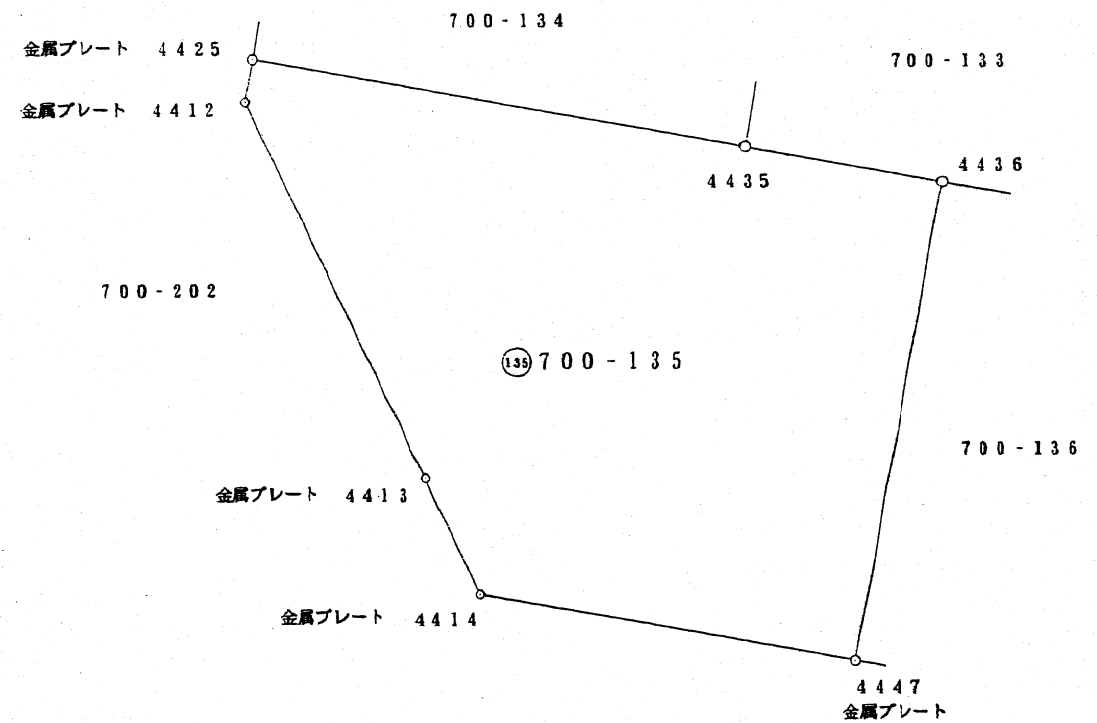

岡山市吉田町1丁目4番13号

代表取締役 小川 賢治

申請人

縮尺 1/250

作製者 岡山県英田郡美作町栄町124番地 土地家屋調査士 末菅邦佐 (平成8年8月5日作製)