


地積測量図  
土地所在図

地番	700-181
土地の所在	津山市西吉田



求積表

地番 ① 700-181			
NO.	X <sub>n</sub>	Y <sub>n</sub>	辺長
3962	-105709.655	-25209.149	14.453
3971	-105707.025	-25223.398	14.490
3972	-105721.230	-25226.038	14.448
3963	-105723.867	-25211.778	14.502
合計		-418.946038	
合計面積		209.4730190	
地積		209.47	m <sup>2</sup>

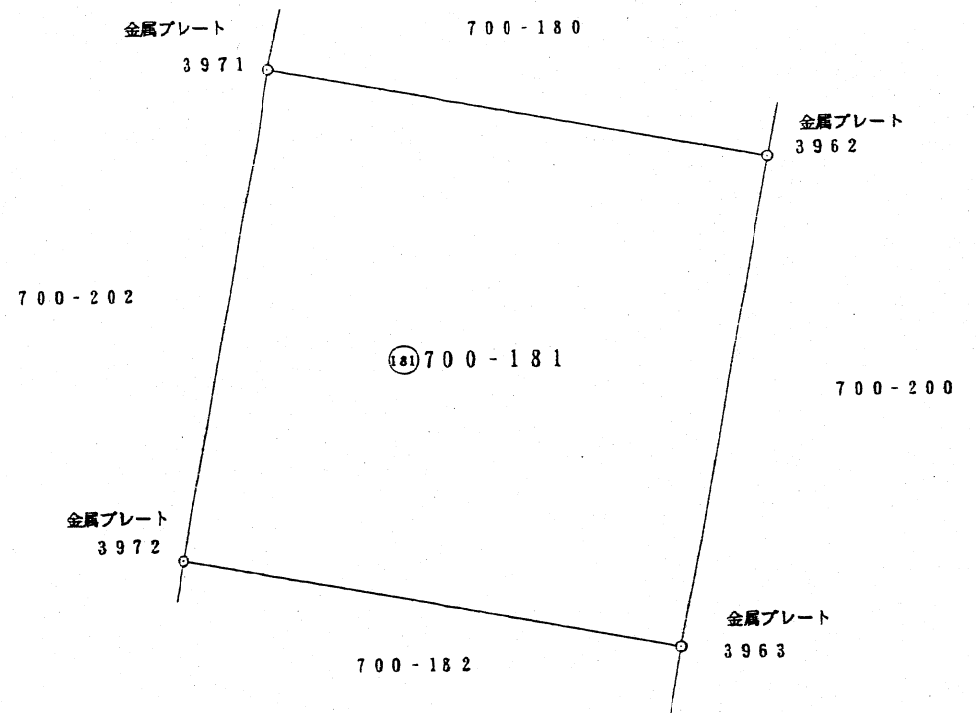

岡山県土地家屋調査士会 1丁2番地13号

株式会社 小川賢治  
代表取締役 小川賢治

作製者 岡山県英田郡美作町栄町124番地  
土地家屋調査士 木官邦彦  
(平成8年8月5日作製)

申請人

縮尺 1/250