
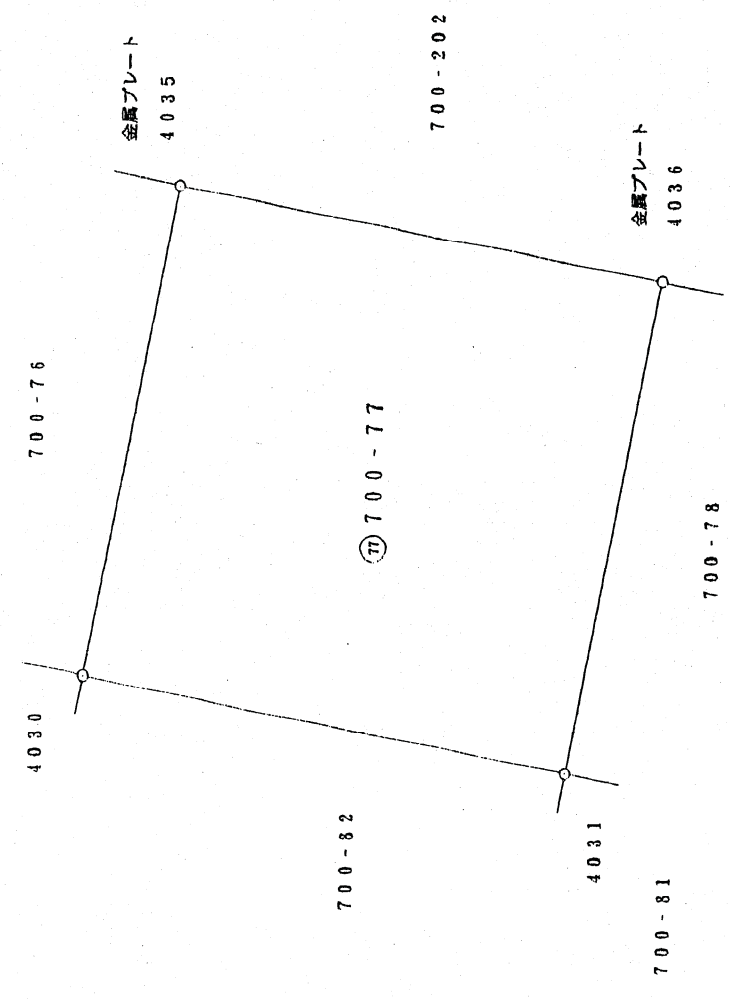


図 積 測 所 在 地 土 地 図

地 番 700-77
 土地の所在 津山市西吉田

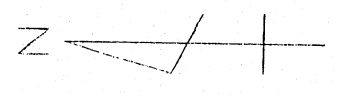

求 積 表

地 番	⑦ 700-77			
NO.	X ⁿ	Y ⁿ	辺 長	
4030	-105624.029	-25227.568	14.275	
4031	-105638.032	-25230.172	14.243	
4036	-105640.643	-25216.129	14.284	
4035	-105626.640	-25213.534	14.241	
合 計				-406.736820
合 計 面 積			203.3684100	m ²
合 計 地 積			203.36	

岡山県英田郡美作町栄町124番地
 株式会社 小川賢治
 代表取締役 小川賢治

作 製 者 末 菅 邦 佐
 土地家屋調査士
 (平成 8 年 8 月 5 日 作製)
 (岡山県土地家屋調査士会 用紙)

申請人
 縮尺 1/250