


地積測量図  
土地所在図

地番	700-85
土地の所在	津山市西吉田



求積表

地番 ㊦ 700-85			
NO.	X <sub>n</sub>	Y <sub>n</sub>	辺長
4009	-105582.254	-25219.796	14.217
4008	-105580.214	-25230.821	11.212
4007	-105583.023	-25234.940	4.986
4038	-105593.536	-25236.885	10.691
4028	-105596.231	-25222.396	14.738
合計		-406.604905	
合計面積		203.3024525	
合計地積		203.30	m <sup>2</sup>

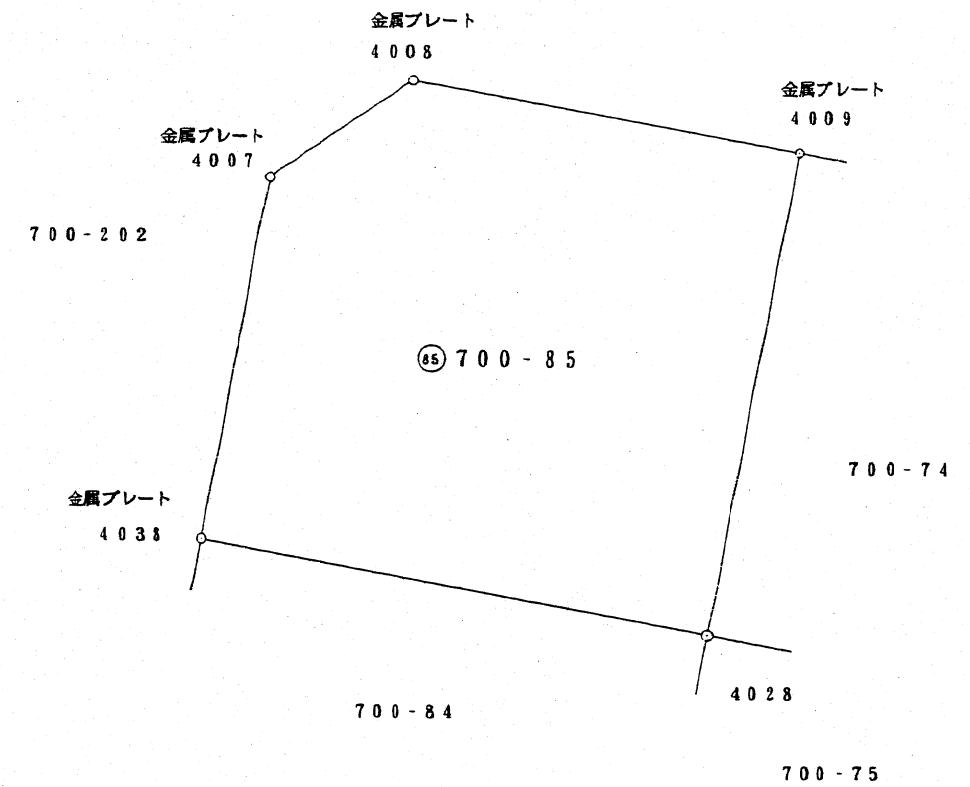

作製者 岡山県英田郡美作町栄町124番地  
土地家屋調査士 末菅邦佐  
(平成8年8月5日作製)  
(岡山県土地家屋調査士会用紙)

申請人 津山市大東寺町2丁目4番13号  
株式会社 津山建設  
代表取締役 小川長治  
縮尺 1/250