
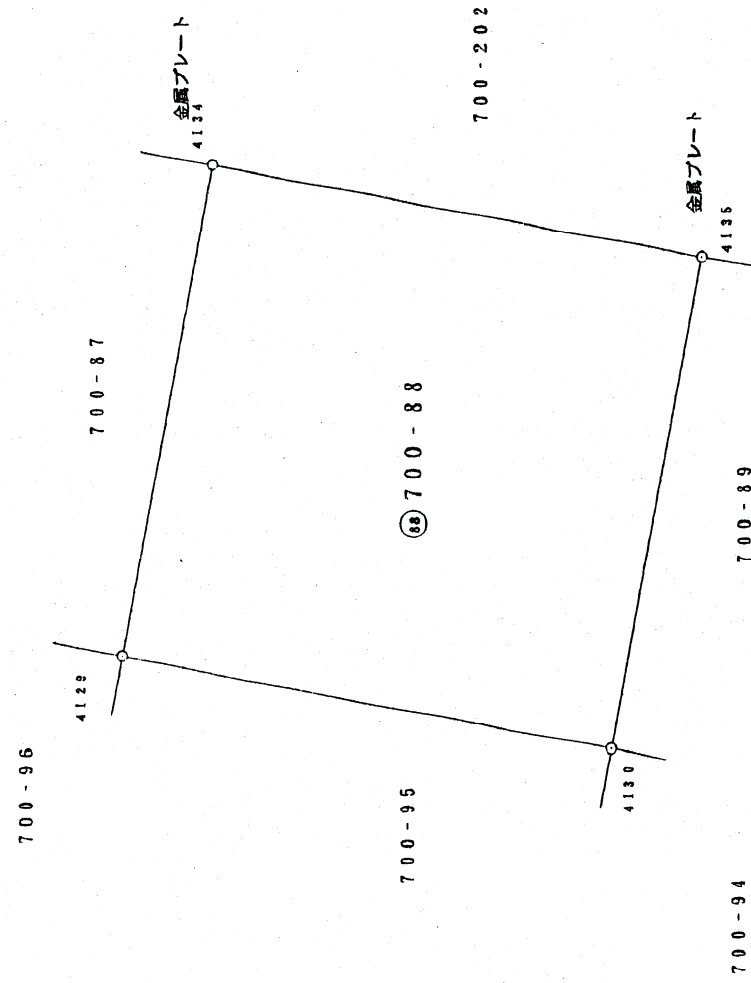


図 積 測 所 在 地 土 地 積 量 測 量 図

地番	700-88
土地の所在	津山市西吉田

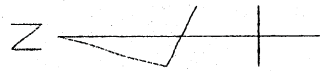

求積表

地番 NO.	X <sup>n</sup>	Y <sup>n</sup>	辺長
⑧ 700-88			
4129	-105603.745	-25258.301	14.191
4130	-105617.885	-25260.964	14.389
4135	-105620.516	-25246.991	14.219
4134	-105606.371	-25244.355	14.389
合計			-408.772879
合計面積			204.3864395 m <sup>2</sup>
面積			204.38

岡山県英田郡美作町柴町124番地  
土地家屋調査士

末管邦佐

作製者

(平成8年8月5日作製)

(岡山県土地家屋調査士会用紙)

岡山県土地家屋調査士会

末管邦佐

申請人

縮尺 1/250